


# piani particolareggiati del P.R.G. Comune di Tivoli.

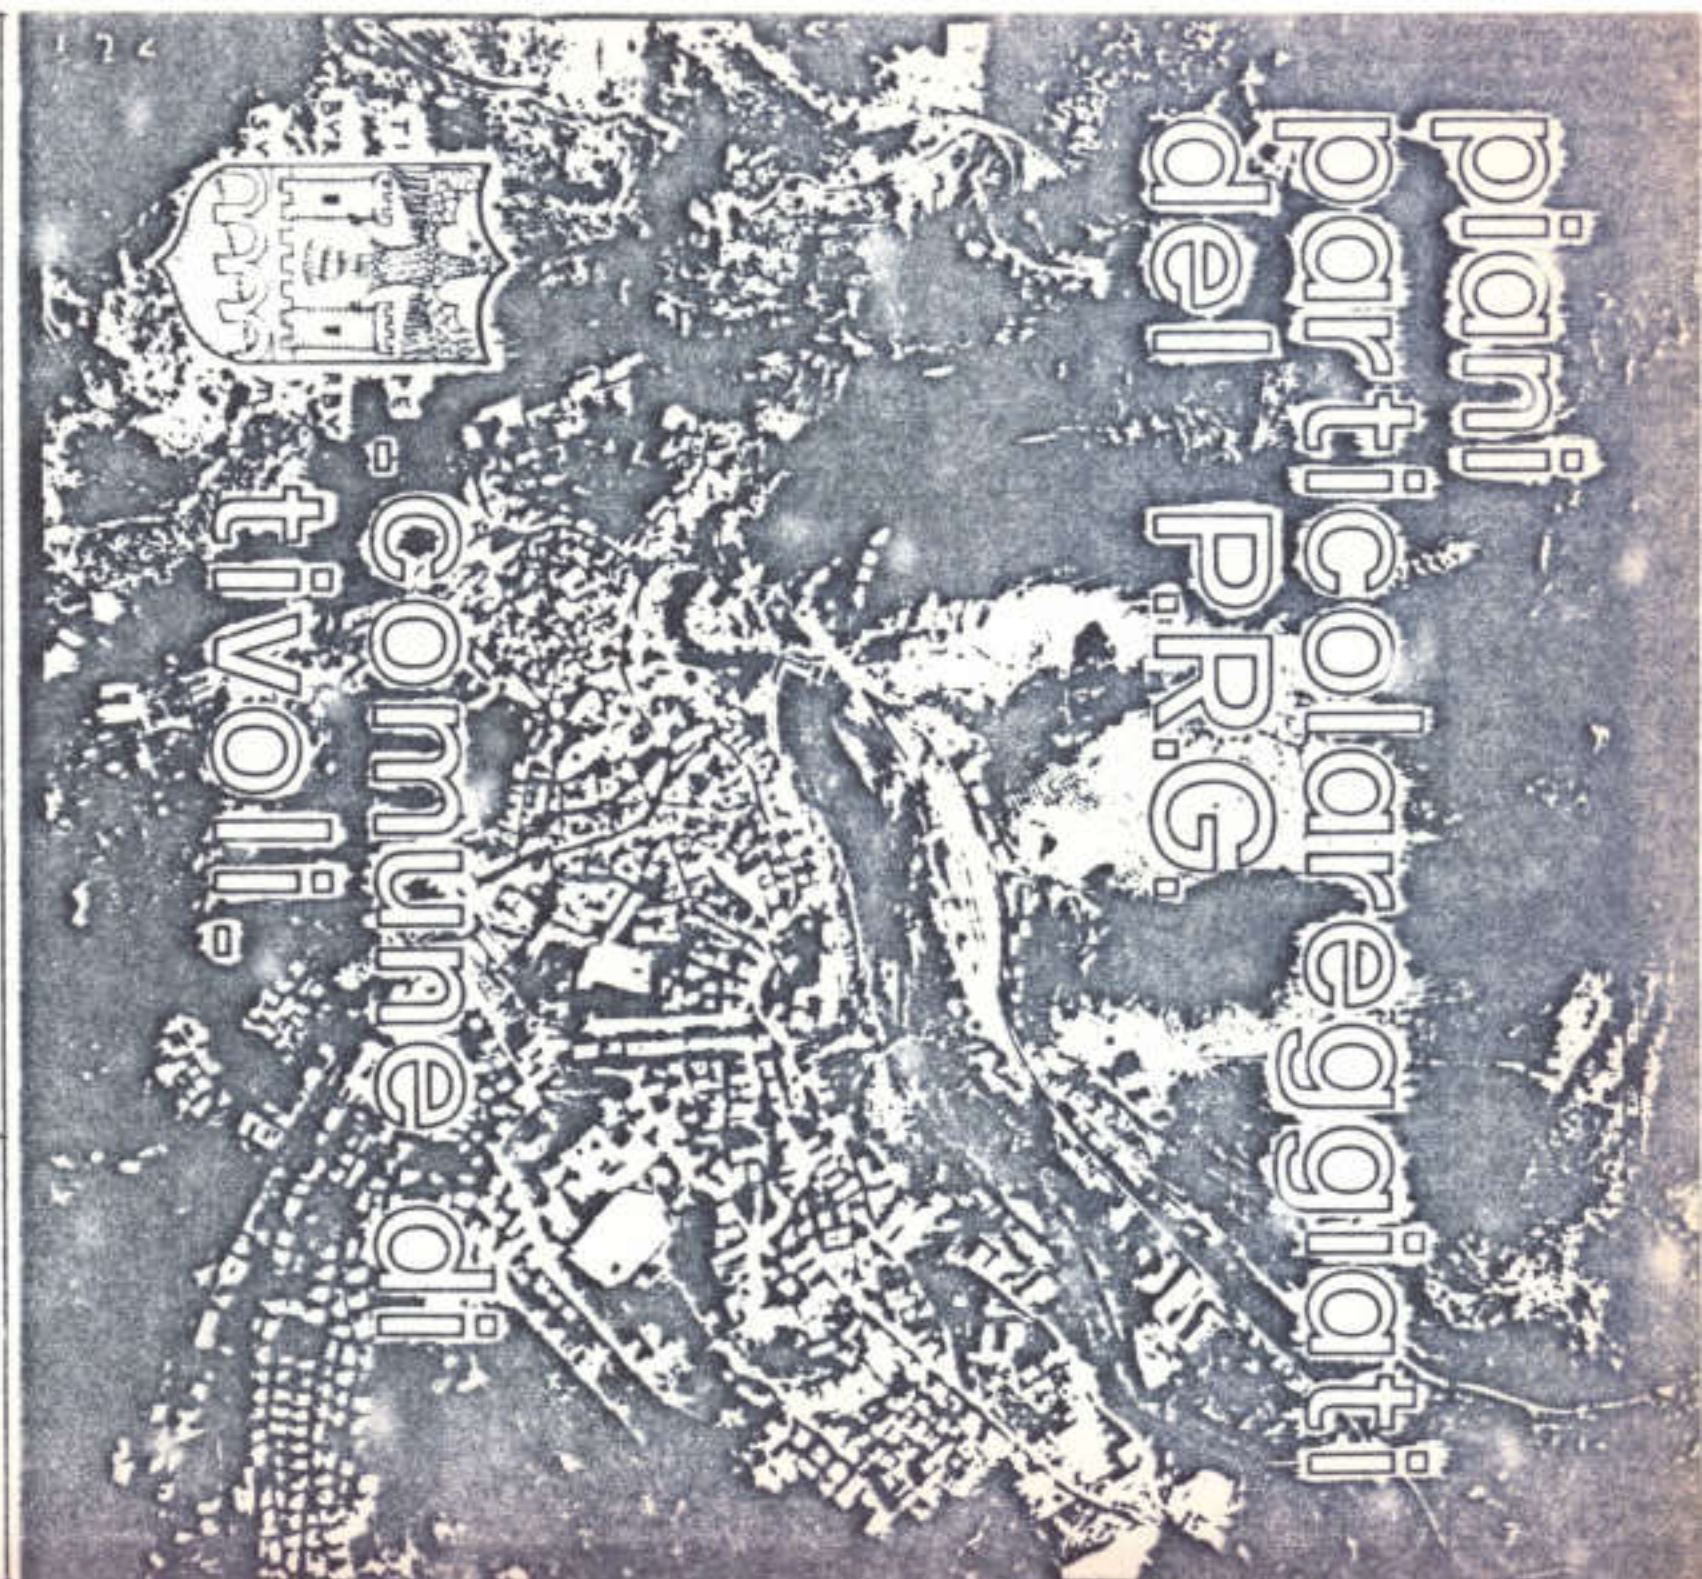

ARREDAMENTO CARTOGRAFICO  
**S. AGNESE P.P. d'esecuzione**  
 Quadro degli espropri  
 Roma 2000

Esaminato dalla Commissione n. 1  
 con parere del 12/11/00  
 4-2-00

ANGELO DI TIVOLI  
 20 NOV 1975

ANGELO DI TIVOLI  
 G. DI NARDO  
 M. A. MONTAUDI  
 C. C. NIZI  
 Ing. G. GENTILE

**36**

