COMUNE DI TIVOLI

BAGNI DI TIVOLI

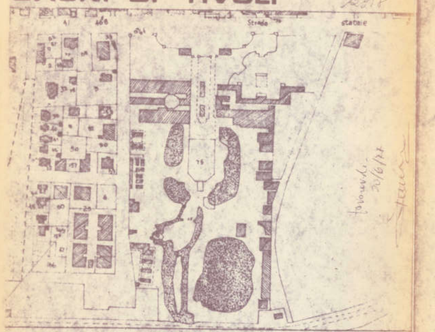

CONSORZIO 'IL CARDETO'

oggetto: piano di lottizzazione

argomento:

scala 1:500

progetto: dott. arch. Renata Bettei

TAV. n.

6a

disegno del 10-3-1974 aggiornamento del 15-11-74

legenda

- rete fognature
- colonna rete idrica
- idranti
- aree per viabilità
- aree per servizi sociali
- aree per spazi pubblici
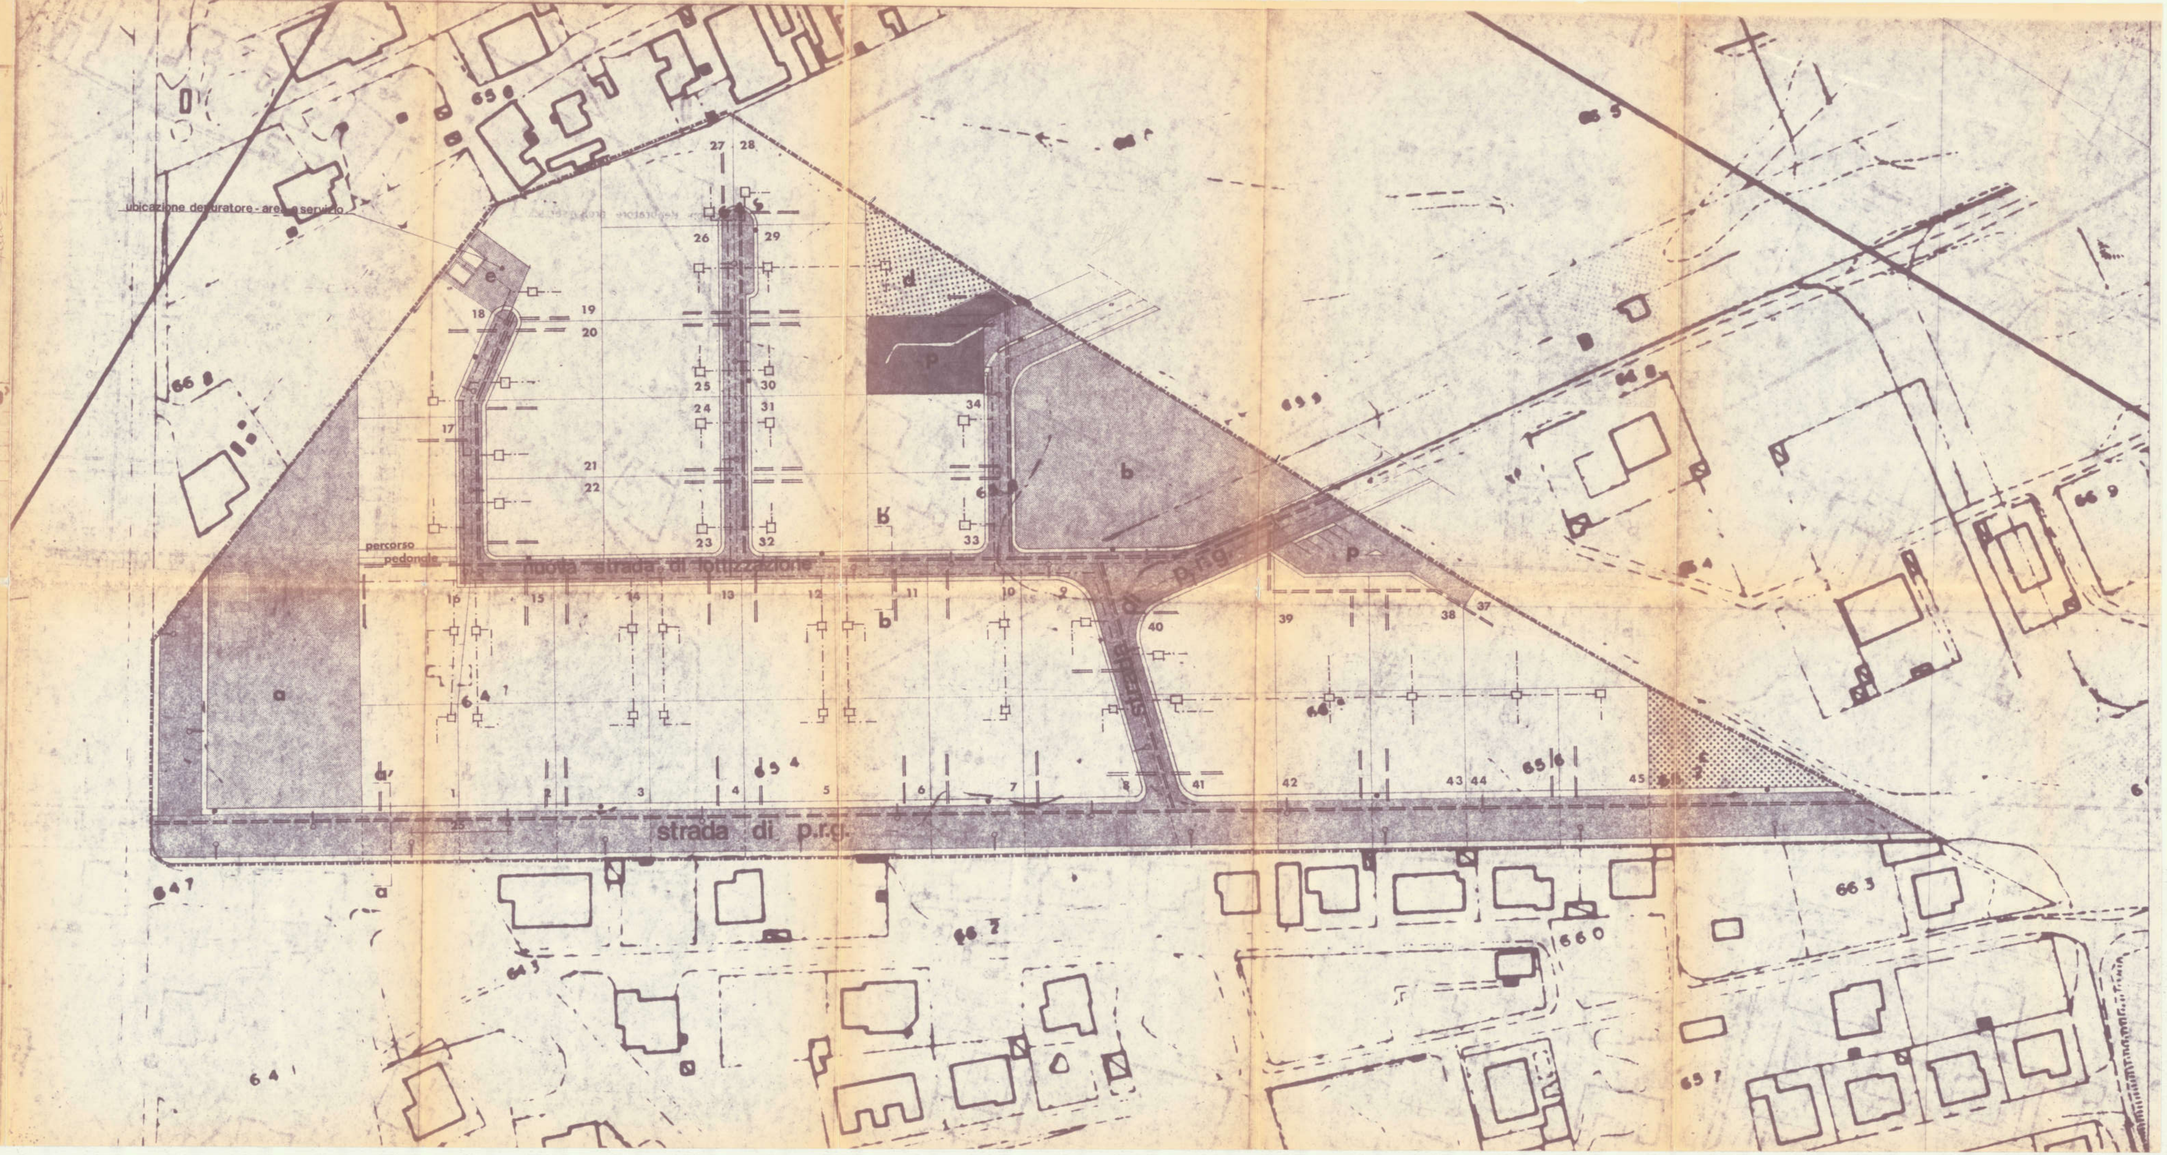
NB IL BACINO DI RACCOLTA DELLE ACQUE LURIDE E' STATO POSTO IN CASA DI PROPRIETÀ DELLA LOTTIZZAZIONE