

# COOP. GEMIN 86

DOMINE DI TIVOLI  
 SETTORE TECNICO VIA BOCCA 498 TEL. 6242928 - 6244634  
 SEZIONE EDILIZIA PRIVATA

Si autorizza l'associazione alle condizioni della concessione

N. 148 del - 8 NOV. 1989

Tivoli, il - 8 NOV. 1989

Visto: IL DIRETTORE II Sett.  
 (Arch. G. Petrucci)

L'ASSESSORE ALL'URBANISTICA  
 Rag. POGGI FRANCO

DATI DI PROGETTO

SUPERFICI E CUBATURE

COMUNE DI TIVOLI  
 ARR. 14 OTT. 1987  
 PROT. N. 29569

LOCALITA' BAGNI DI TIVOLI  
 LOC. PANTANE (ZONA C<sup>32</sup>)

PROGETTO CASE A SCHIERA

COMMITTENTE COOP. "GEMIN 86" s.r.l.  
 N. PANTANE

PROGETTISTA *Antonio Mignacco*  
 DIR. LAVORI



AV. 8

SCALA  
 1:500

SUPERFICIE TERRITORIALE MQ. 8536,00  
 INDICE TERRITORIALE MC. 1,12 MQ.  
 CUBATURA CONSENTITA MQ. 8536,00 X 1,12 = MC. 9560,32


### LEGENDA

- CASE A SCHIERA Mc. 9'560,00 < 9'560,32
  - STRADA DI P.R.G. MQ. 830,00
  - VERDE ATTREZZARE ISTRUZIONE MQ. 1'480,00
  - PARCHEGGIO MQ. 250,00
- TOT. MQ. 2'560,00

MQ. 2'560,00 = MQ. 2'560,00 AREA DA CEDERE  
 AL COMUNE A TITOLO GRATUITO A' SENSI DEL D. M.  
 N° 1444/68.

PAL. N° 1	MC	464.90
PAL. N° 2	MC	561.22
PAL. N° 3	MC	561.22
PAL. N° 4	MC	749.12
PAL. N° 5	MC	647.46
PAL. N° 6	MC	749.12
PAL. N° 7	MC	920.58
PAL. N° 8	MC	920.58
PAL. N° 9	MC	561.22
PAL. N° 10	MC	552.58
PAL. N° 11	MC	552.58
PAL. N° 12	MC	552.58
PAL. N° 13	MC	749.12
PAL. N° 14	MC	1017.72

TOT. MC. 9560,00

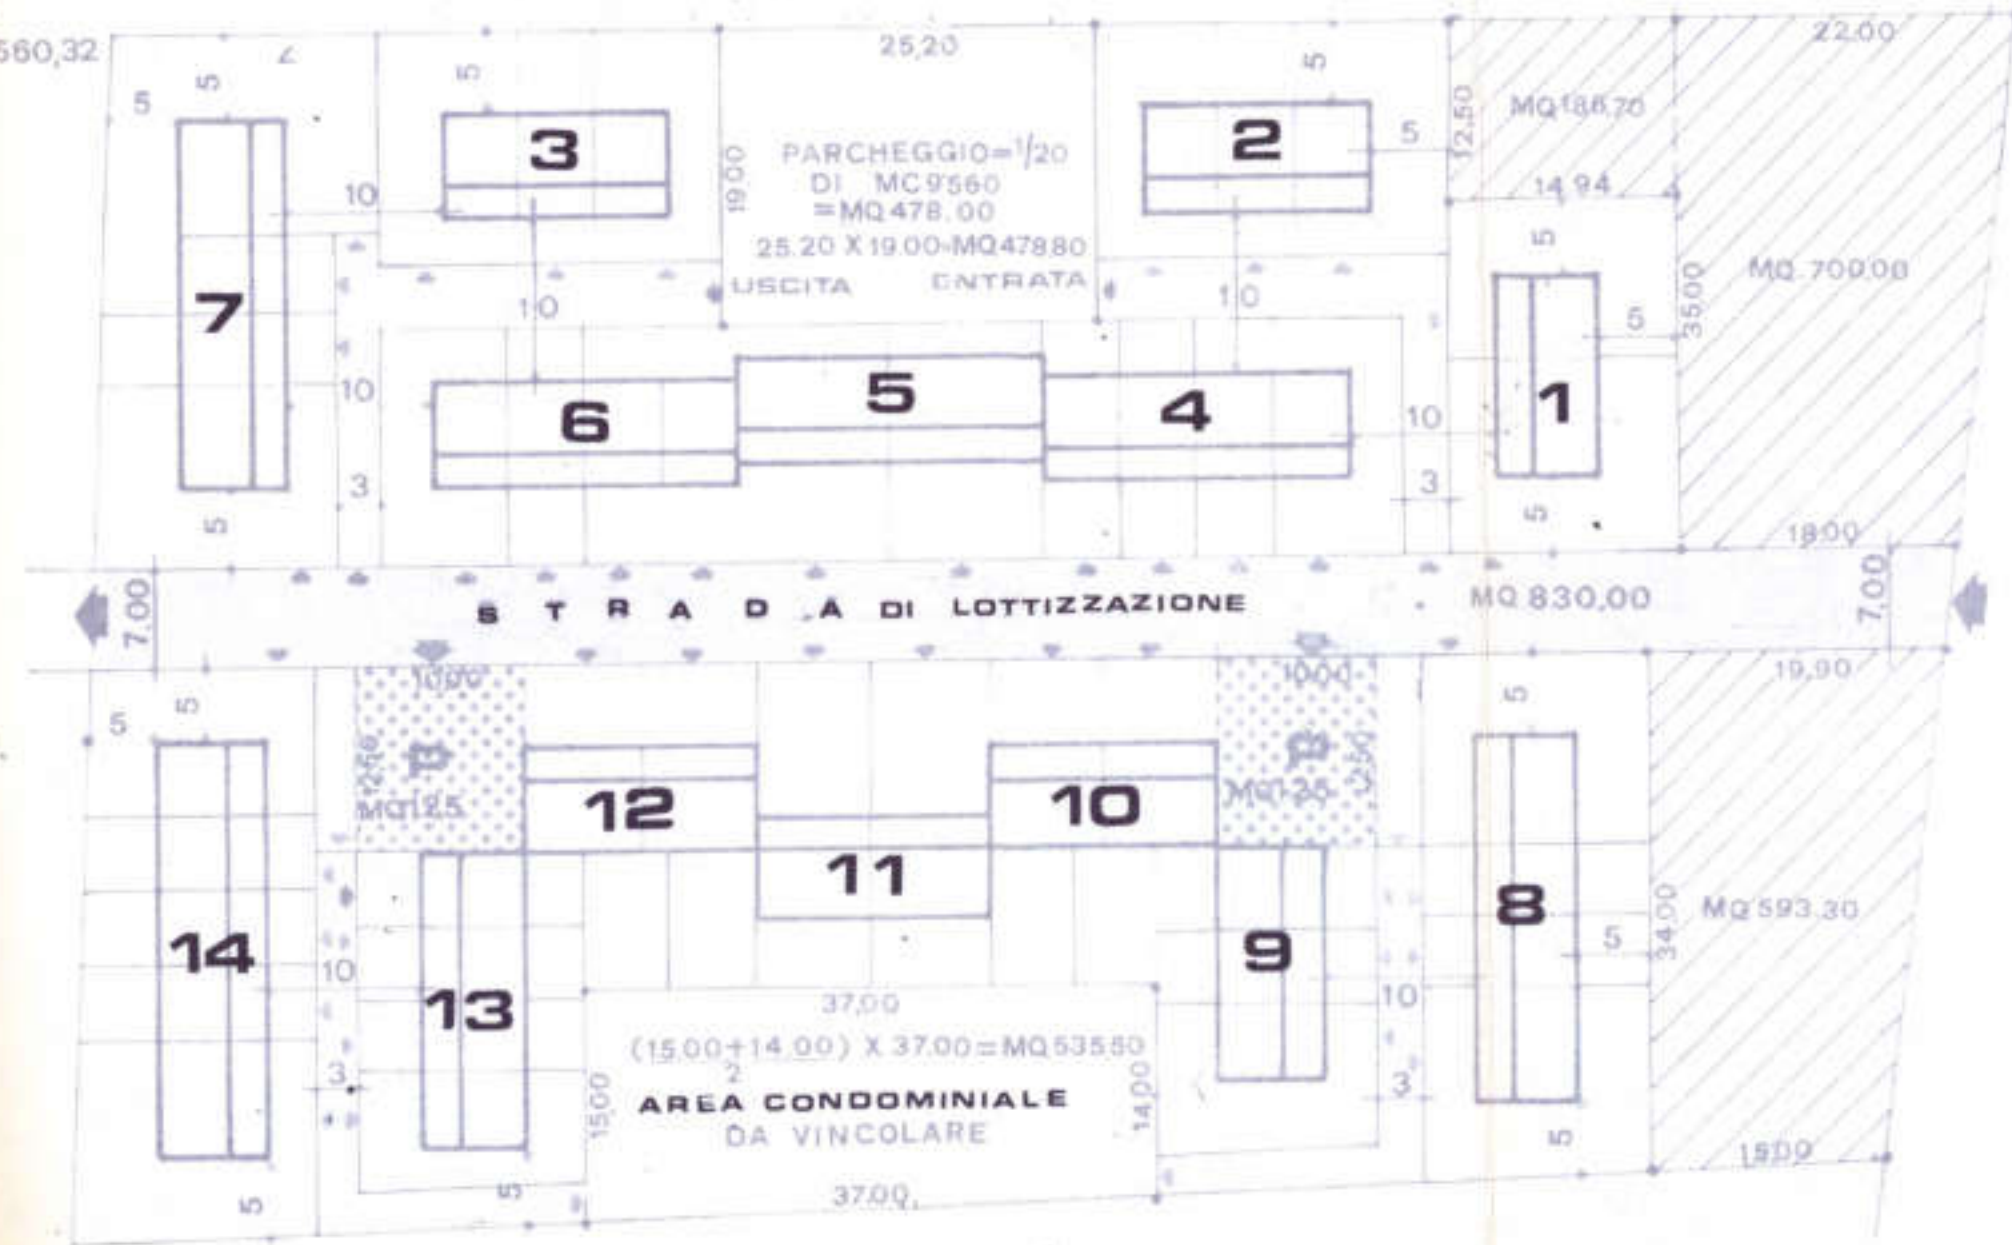

PLANIMETRIA R. 1:500

STRADA DI P.R.