COMUNE
DI
TIVOLI

9345

VARIANTE
AL PIANO DI LOTTIZZAZIONE
VILLAGGIO ADRIANO

PROGETTO

(NUOVO CONSORZIO "VILLAGGIO ADRIANO")
IL PRESIDENTE
(Arch. Paolo Salvini)

OGGETTO

ZONIZZAZIONE

DISEGNATORE	SCALA	DATA	AGGIORNAMENTI
	1 1000	3/'80	

DIS.

TAV. 3

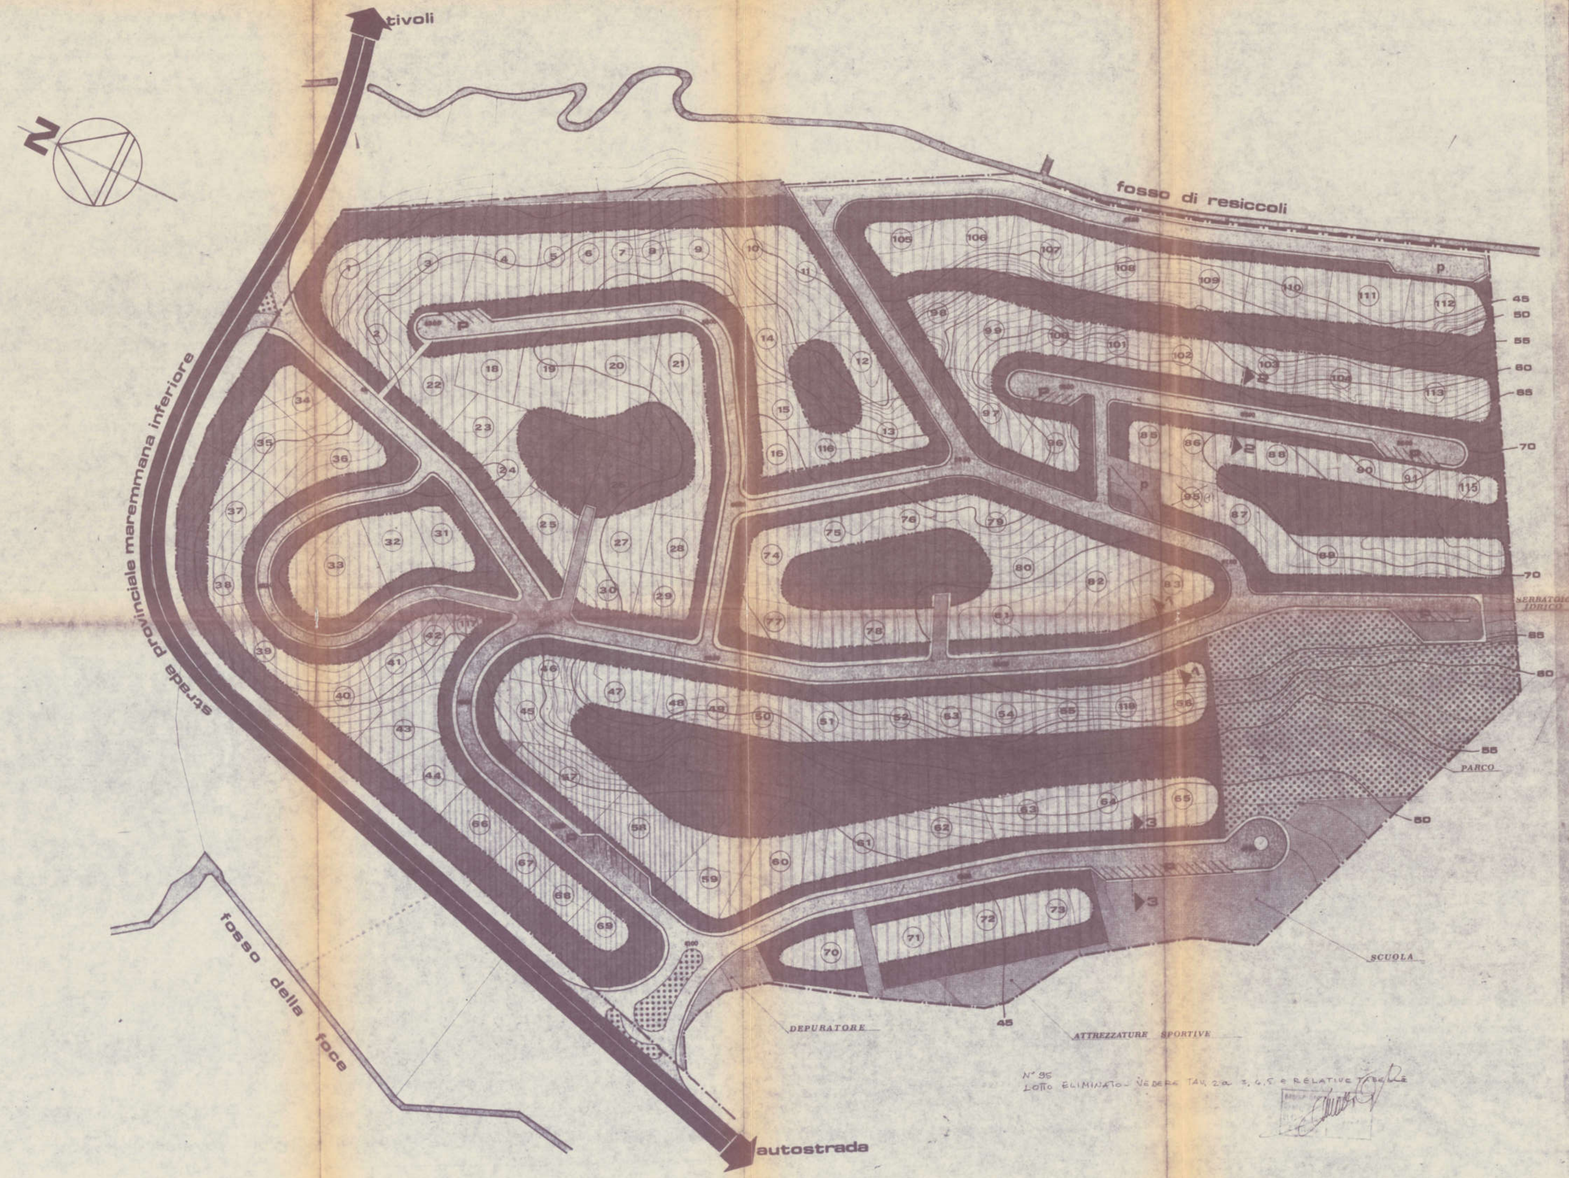

N° 85
LOTTO ELIMINATO - VEDERE TAV. 2 e 3, 4, 5 e RELATIVE TABELLE

DATI RIASSUNTIVI DEL PIANO DI LOTTIZZAZIONE

		PRESCRIZIONE DEL P.R.G.		PREVISIONE DEL PIANO	
			mq. totali	mq. totali	mq./ab.
ripartizione aree	servizi: istruzione	25% superficie totale		6500	6,5
	servizi: attr. comuni				
	servizi: verde pubblico			16187	16,18
	servizi: parcheggi			2500	2,5
	viabilità			30438	30,4
	TOTALI		55625	55625	55,62
	residenze		166875	166875	166,87
	TOTALI		222500		
utilizzazione residenziale	terr.		0,45	0,45	
	indice di fabbricabilità fond.		0,60	0,60	
	cubature		100.125	98.892	
	abitanti		1000	1000	