

COOP. GEMIN 86

SETTORE TECNICO VIA BOCCIA 498 TEL. 6242928 - 6244634

COMUNE DI TIVOLI

ARR. - S. SE1.1987

PROT. N. 25069

STUDIO URBANISTICO

COMUNE DI TIVOLI

SETTORE II

SEZIONE EDILIZIA PRIVATA

Di autorizzazione l'esecuzione alle condizioni della concessione:
N. 448 del 8 NOV. 1989

Tivoli, il 8 NOV. 1989

Visto: IL DIRETTORE II SETT. (Arch. G. Patroschi)

COMUNE PASSERELLE ALL'URBANISTICA

LOCALITA' BAGNI DI TIVOLI

PROGETTO CASE A SCHIERA

COMMITTENTE

PROGETTISTA






DIR. LAVORI


TAV. 3

SCALA

1:200

LEGENDA

-  CASE A SCHIERA TIPO A.B.C. MC. 9'560
-  VERDE ATTREZ. ISTRUZ. MQ. 1'480
-  PARCHEGGIO MQ. 250
-  7.00 STRADA PREVISTA DAL P.R.G. - MQ. 830
-  3.00 PASSAGGIO PEDONALE

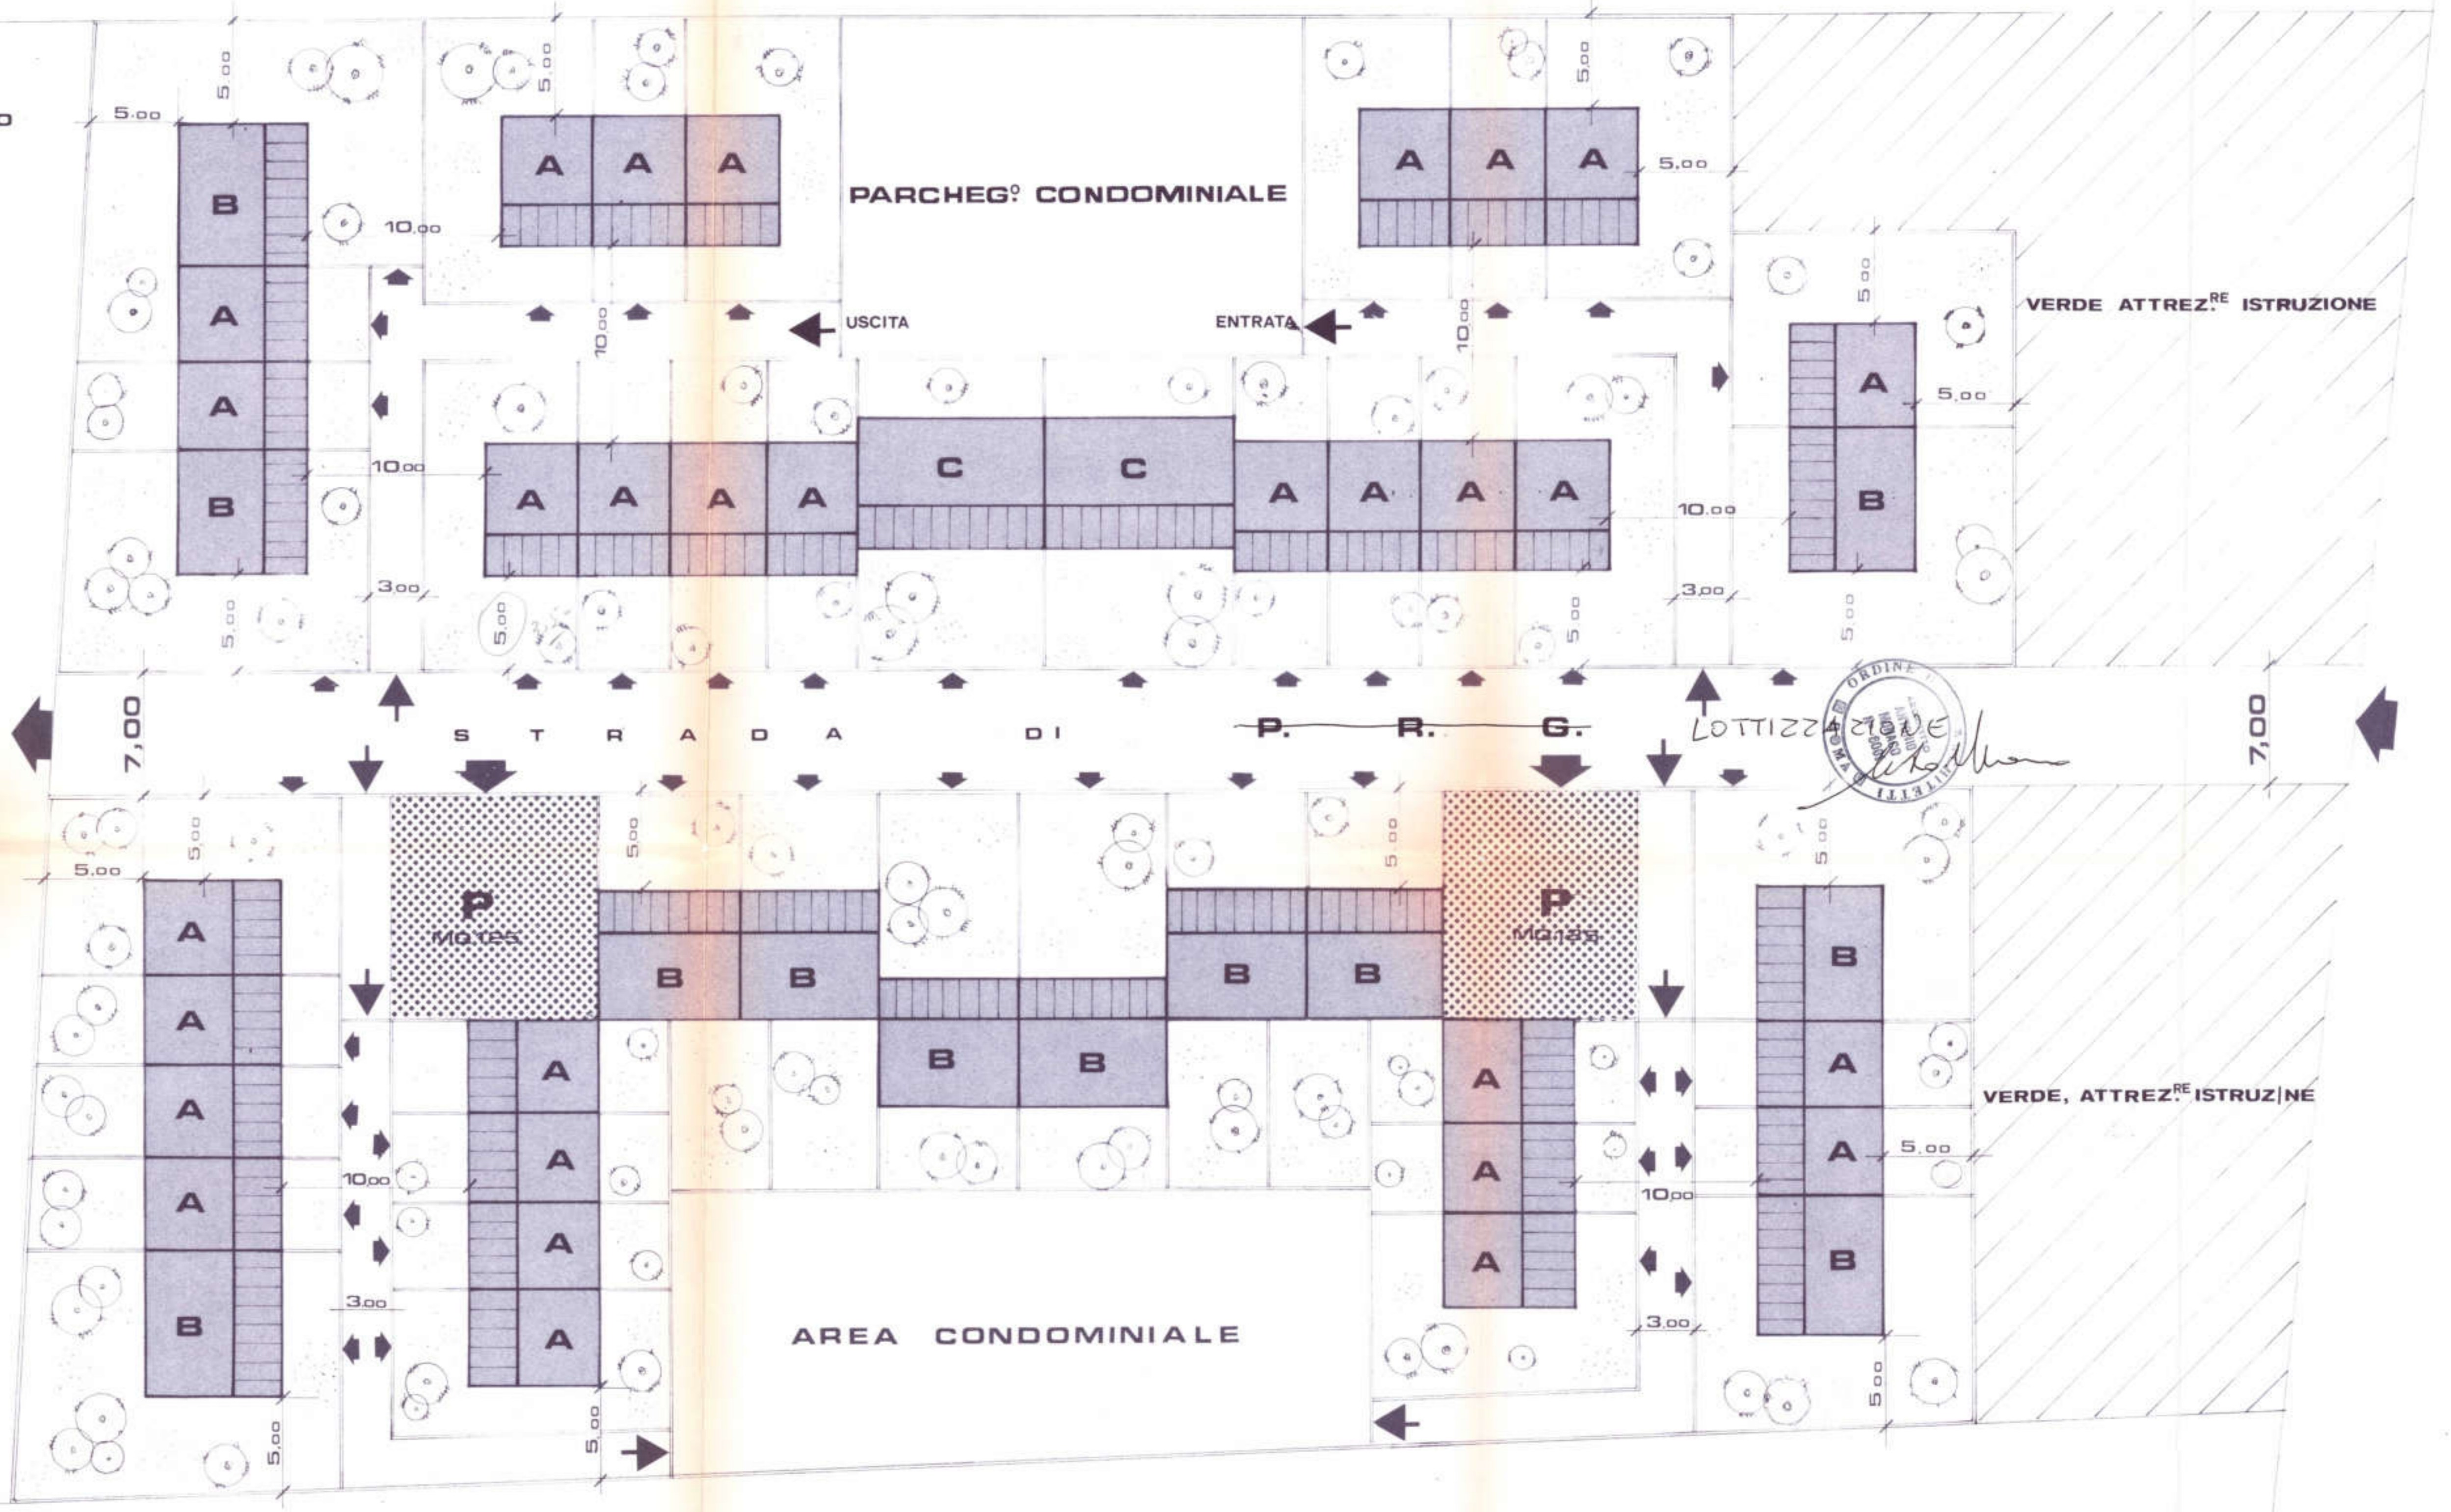

PLANIMETRIA RAPP. 1:200

STRADA DI P. R.

Stamp: COMUNE DI TIVOLI, SETTORE II, SEZIONE EDILIZIA PRIVATA, 8 NOV. 1989